


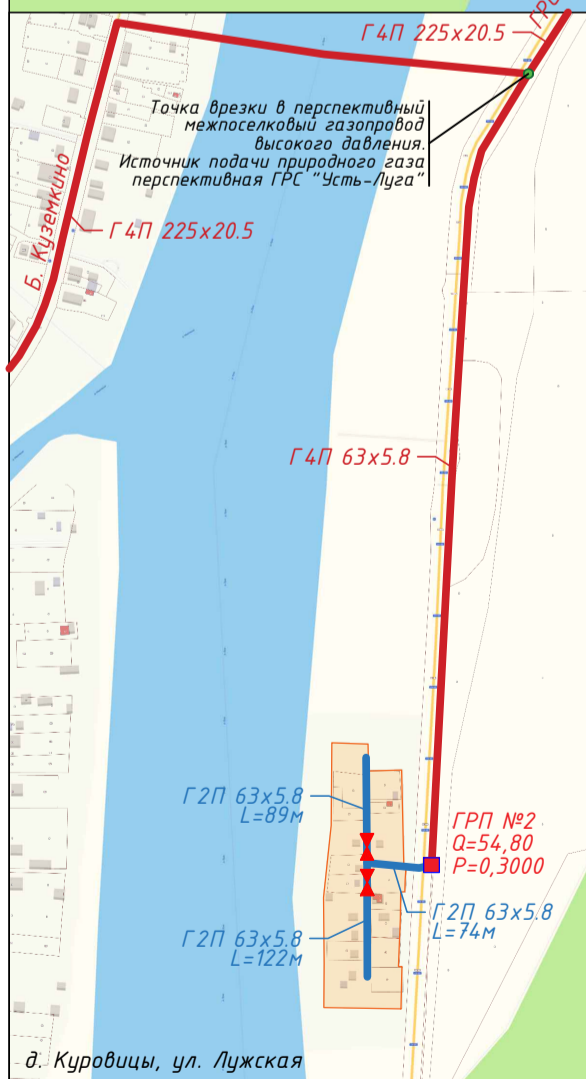

Условные обозначения:

- Перспективный "межпоселковый газопровод до дер. Волково - дер. Куровицы Кингисеппского района (этап 2)"
- Перспективный "Газопровод межпоселковый от ГРС "Усть-Луга" до д. Большое Куземкино, д. Ропша, д. Ванакюля, д. Калливере, д. Кейкино с отводами на д. Краколье, п. Усть-Луга, п. Преображенка, д. Выдьё, промзону п. Усть-Луга, д. Малое Куземкино, д. Венекюля, д. Федоровка Кингисеппского района
- Перспективный газопровод среднего давления д. Куровицы
- Условные границы д. Куровицы
- Перспективный ГРП
- Точка врезки / перехода диаметра
- ✕ Перспективное отключающее устройство



						128.04/21-СхГ			
						Муниципальное образование "Большезелучское сельское поселение" муниципального образования "Кингисеппский муниципальный район" Ленинградской области			
Изм.	Кол. уч.	Лист	№ док.	Подп.	Дата	Схема газоснабжения природным газом	Стадия	Лист	Листов
Разраб.	Барикаева				11.21		СХ	1	2
Пров.	Ватлин				11.21				
Т. контр.									
Н. контр.						д. Куровицы. Принципиальная схема		ООО "НПГ "ЭНЕРГИЯ ПРАЙМ"	
Утв.								Формат А2	

Согласовано					
Инд. № подл.					
Подп. и дата					
Взам. инв. №					