




Условные обозначения:

- Перспективный газопровод высокого давления
- Перспективный газопровод среднего давления д.Захонье-2
- Граница населенного пункта
- Перспективный ГРП д.Захонье-2
- ✕ Перспективное отключающее устройство

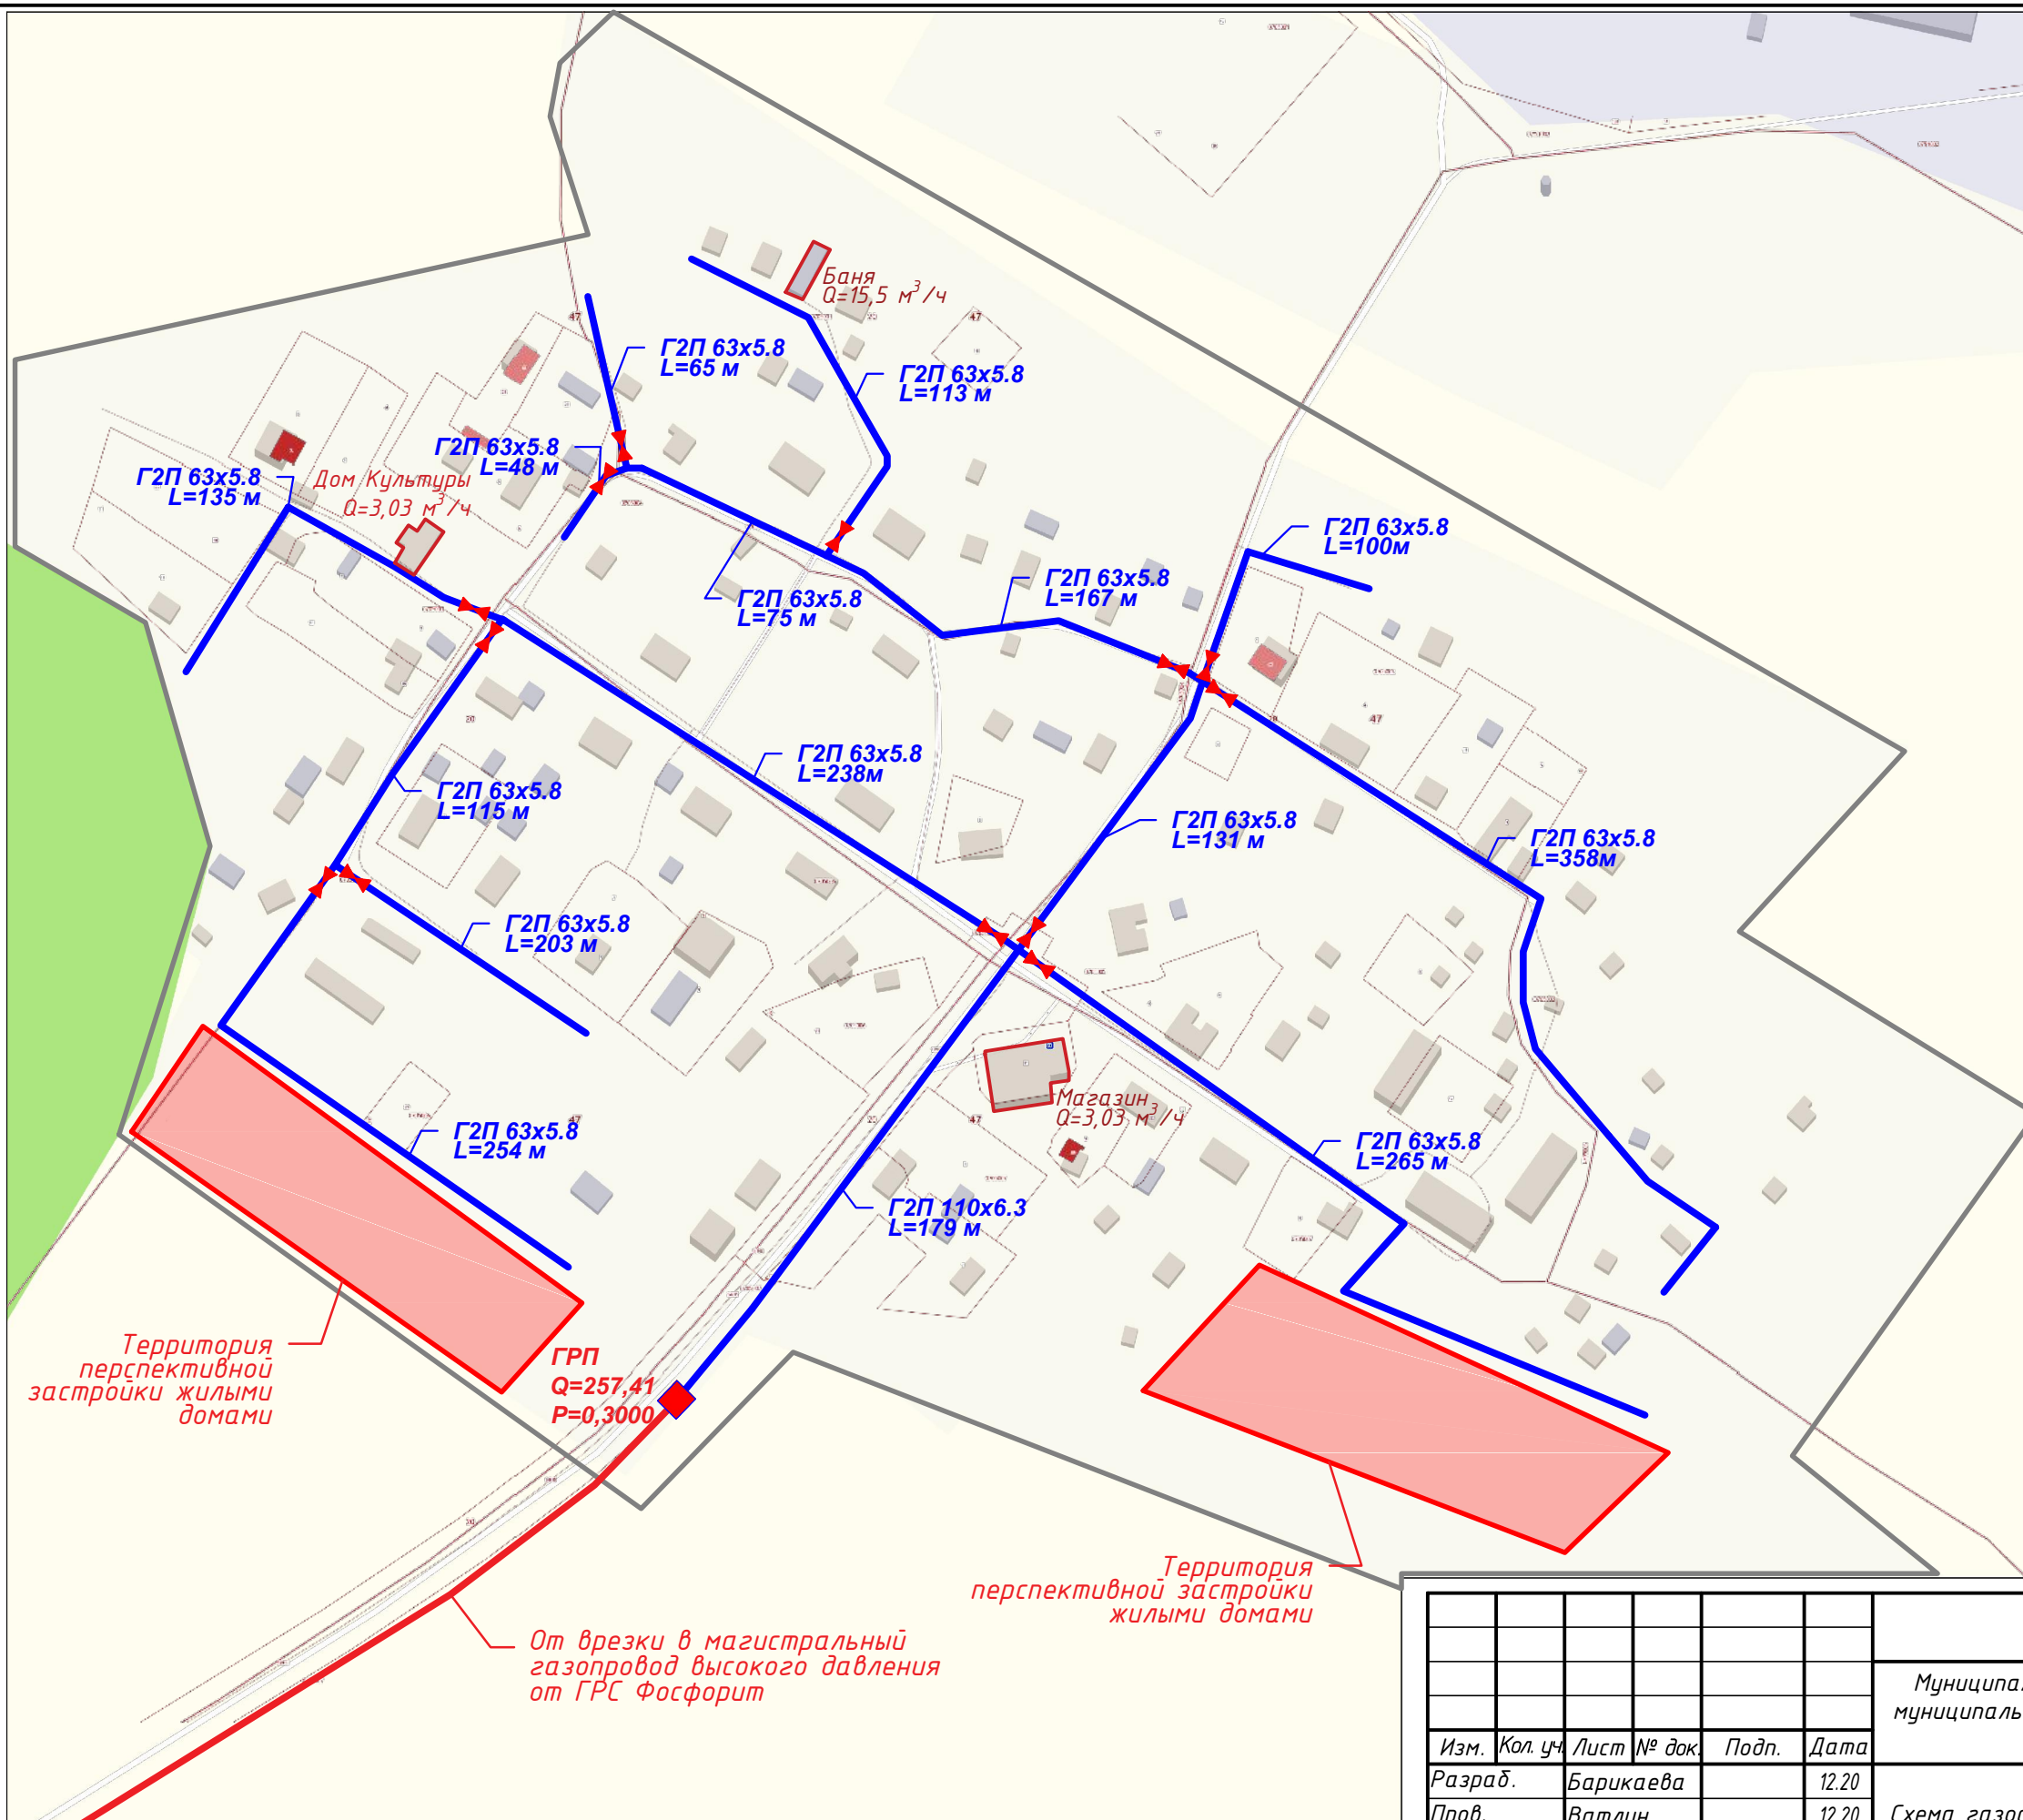

Территория перспективной застройки жилыми домами

Территория перспективной застройки жилыми домами

От врезки в магистральный газопровод высокого давления от ГРС Фосфорит

132.01/20-СхГ

Муниципальное образование "Большелуцкое сельское поселение" муниципального образования "Кингисеппский муниципальный район" Ленинградской области

Изм.	Кол. уч.	Лист	№ док.	Подп.	Дата
Разраб.		Барикаева			12.20
Пров.		Ватлин			12.20
Т.контр.					
Н.контр.					
Утв.					

Схема газоснабжения природным газом

Стадия	Лист	Листов
СХ	1	2

д. Захонье-2.
Принципиальная схема

ООО "НПГ "ЭНЕРГИЯ ПРАЙМ"

Формат А3

Согласовано

Взам. инв. №

Подп. и дата

Инв. № подл.