





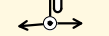


Условные обозначения:

-  Дорога общего пользования районного значения
-  Улично-дорожная сеть с твердым покрытием
-  Условные границы д. Александровская Горка
-  Условные границы промышленной зоны
-  2.4 Проектируемый знак (цвет)
-  2.4 (сущ.) Существующий знак (серый)
-  Существующее освещение

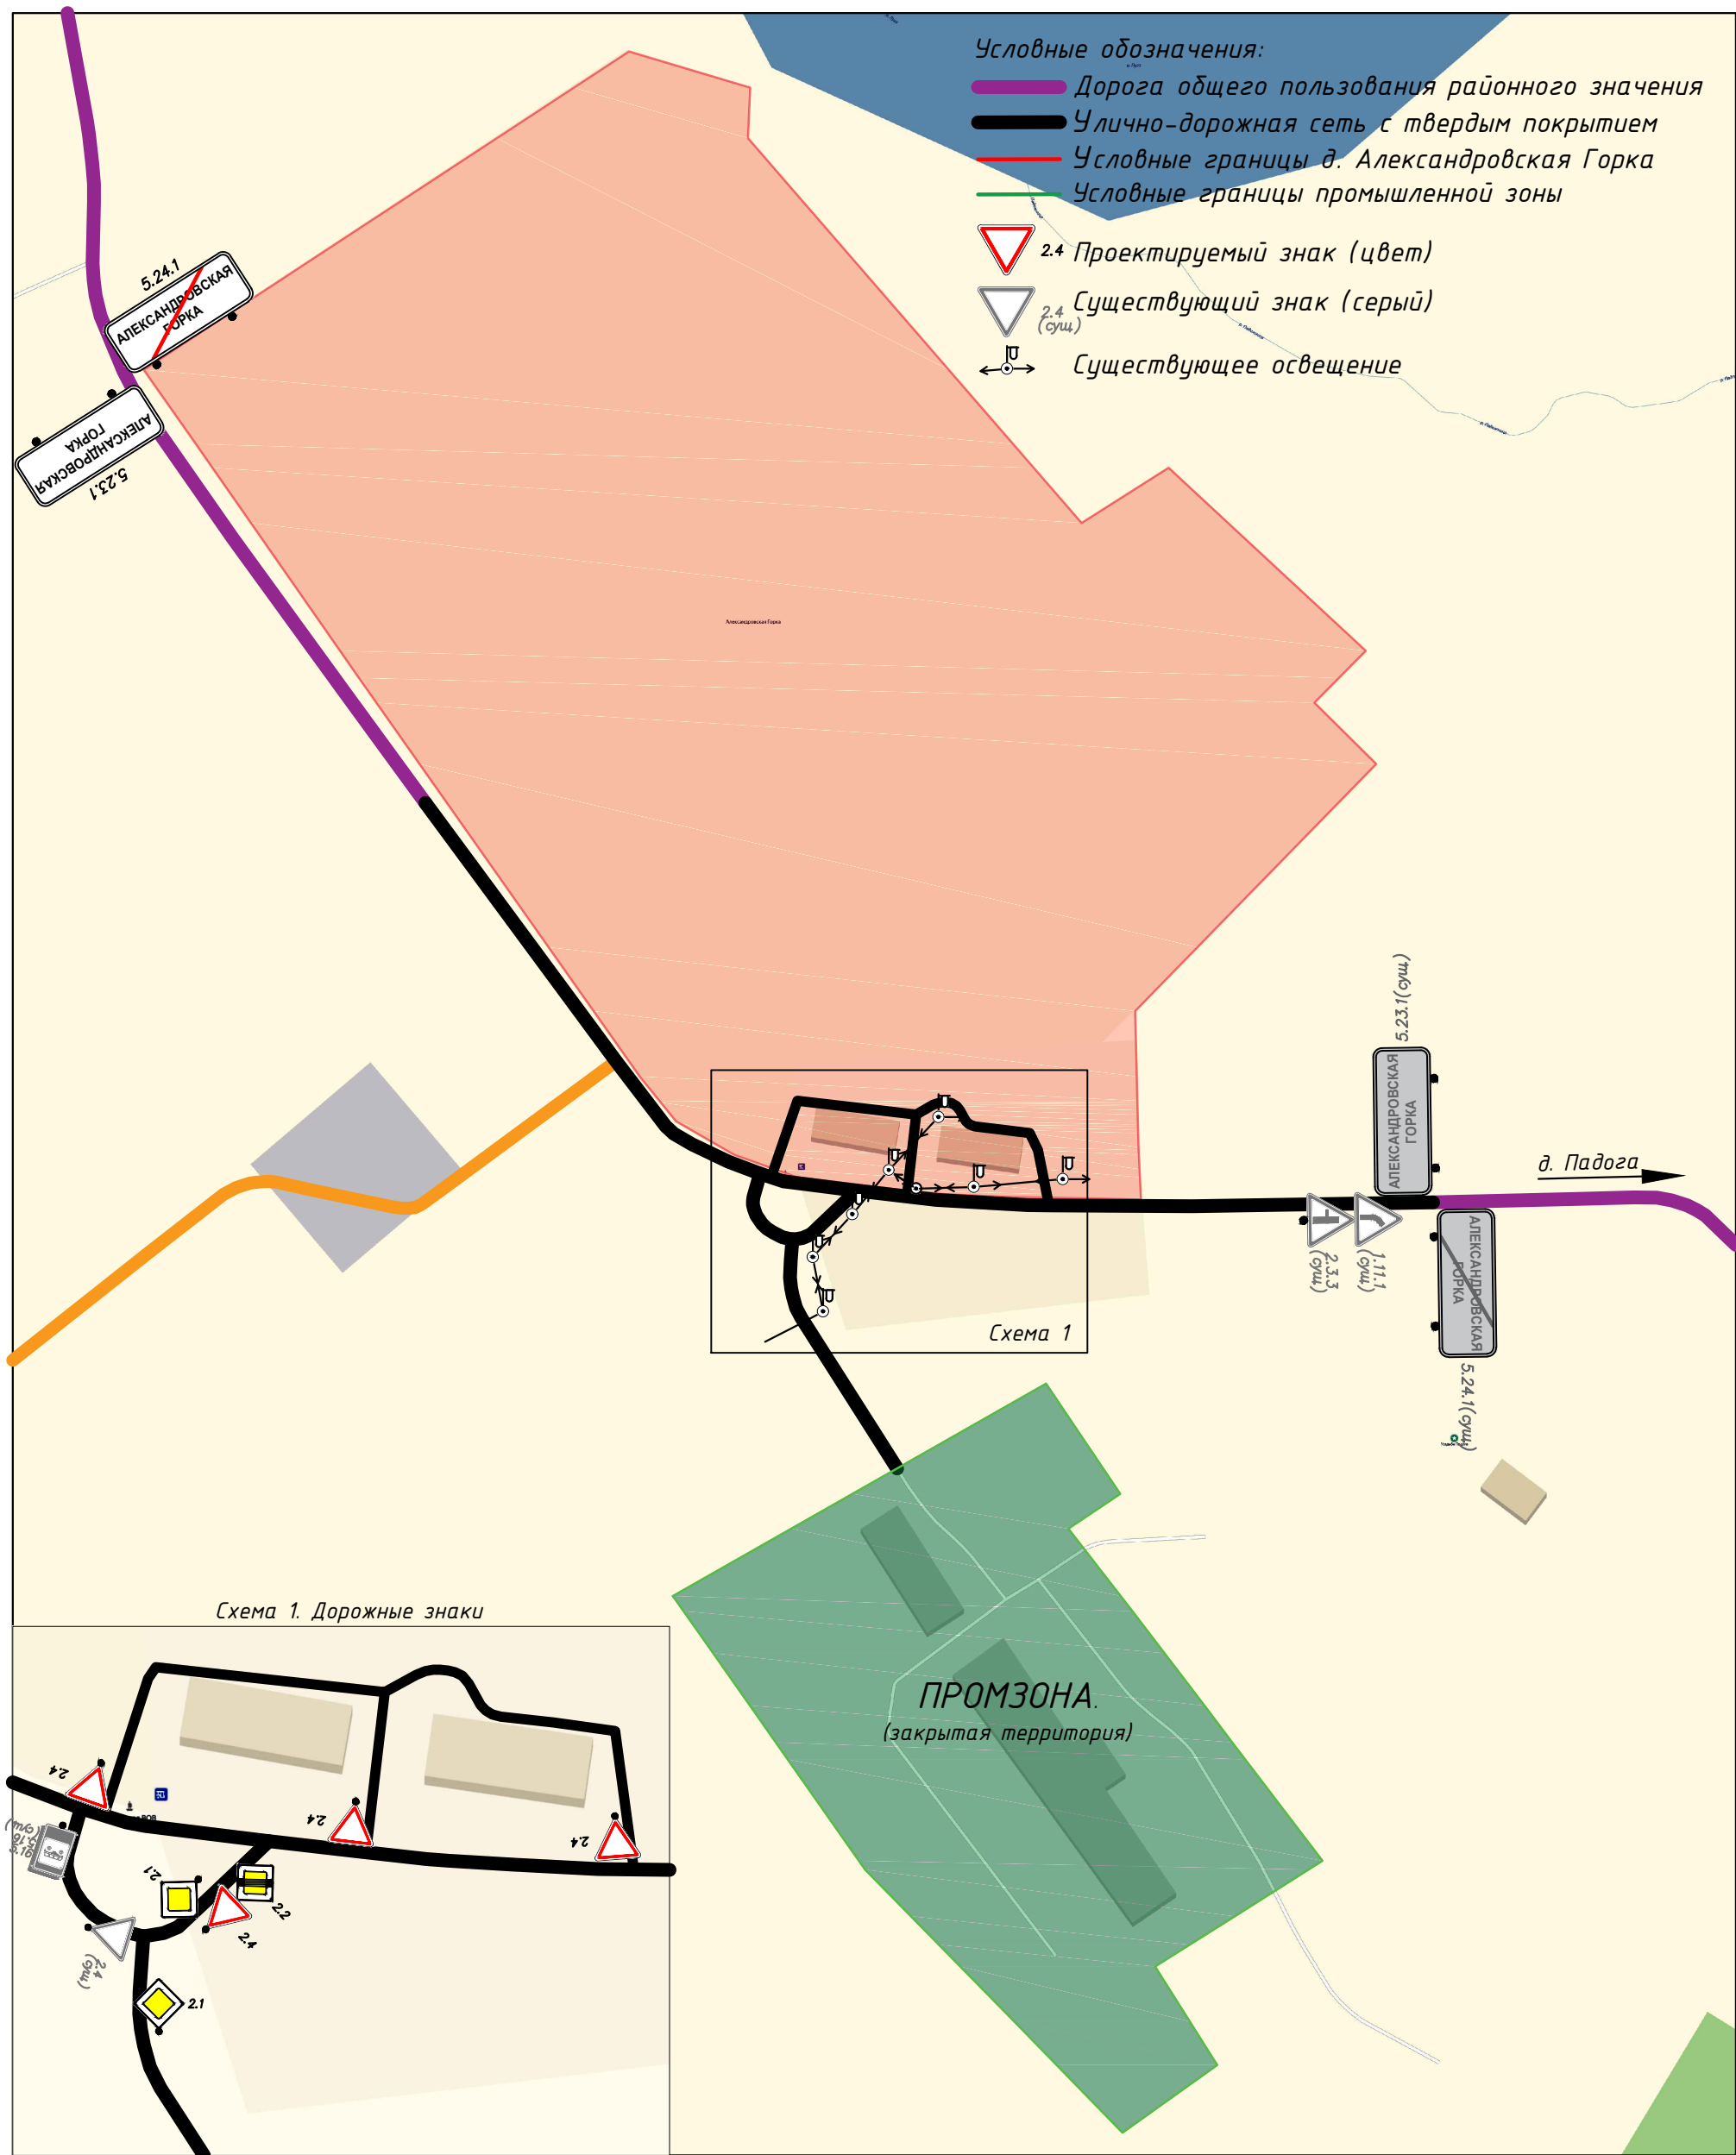
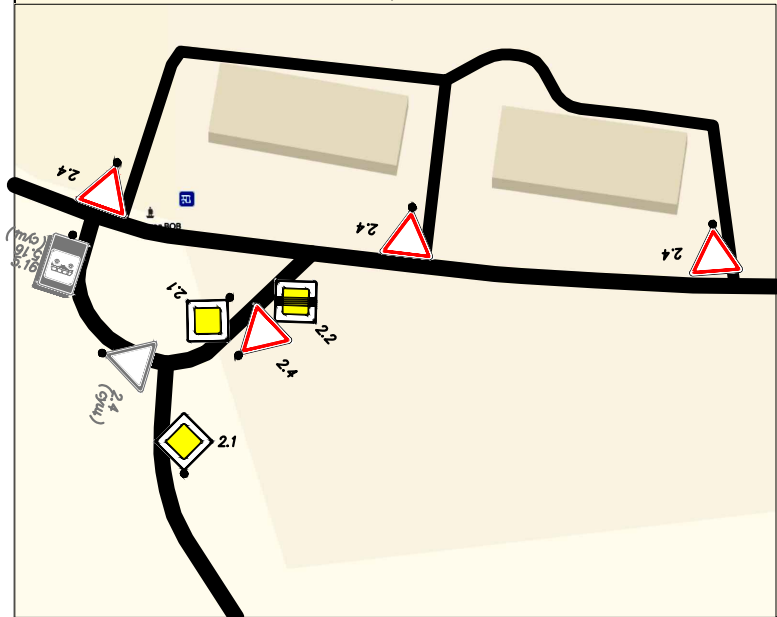


Схема 1. Дорожные знаки



Согласовано

Взам. инв. №

Подп. и дата

Инв. № подл.

Изм.	Кол. уч.	Лист	№ док.	Подп.	Дата
Разраб.		Ярова			
Пров.		Ватлин			
Т.контр.					
Н. контр.					
Утв.					

ОДД 146-19-СХ

Муниципальное образование «Большелуцкое сельское поселение»
муниципального образования «Кингисеппский муниципальный район»
Ленинградской области

Комплексная схема организации
дорожного движения

Стадия	Лист	Листов
СХ	3	22

д. Александровская Горка

ООО "НПГ "ЭНЕРГИЯ ПРАЙМ"

Формат А3