



Схема 1. Парковки МКД

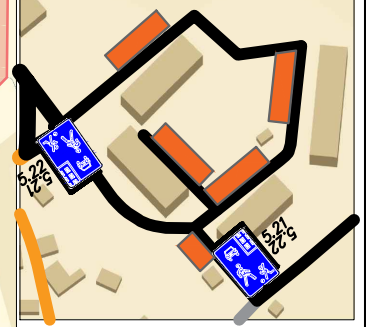

Условные обозначения:

- Дорога регионального значения 41К-579 "Кингисепп - Манновка"
- Улично-дорожная сеть с твердым покрытием (асфальт)
- Улично-дорожная сеть с переходным покрытием (ПГС, щебень)
- Улично-дорожная сеть с грунтовым покрытием
- Условные границы д. Кошкино
- ▾ 2.4 Проектируемый знак (цвет)
- ▾ 2.4 Существующий знак (серый)
- ▭ Существующие стоянки автотранспорта
- Существующее освещение
- Перспективное освещение

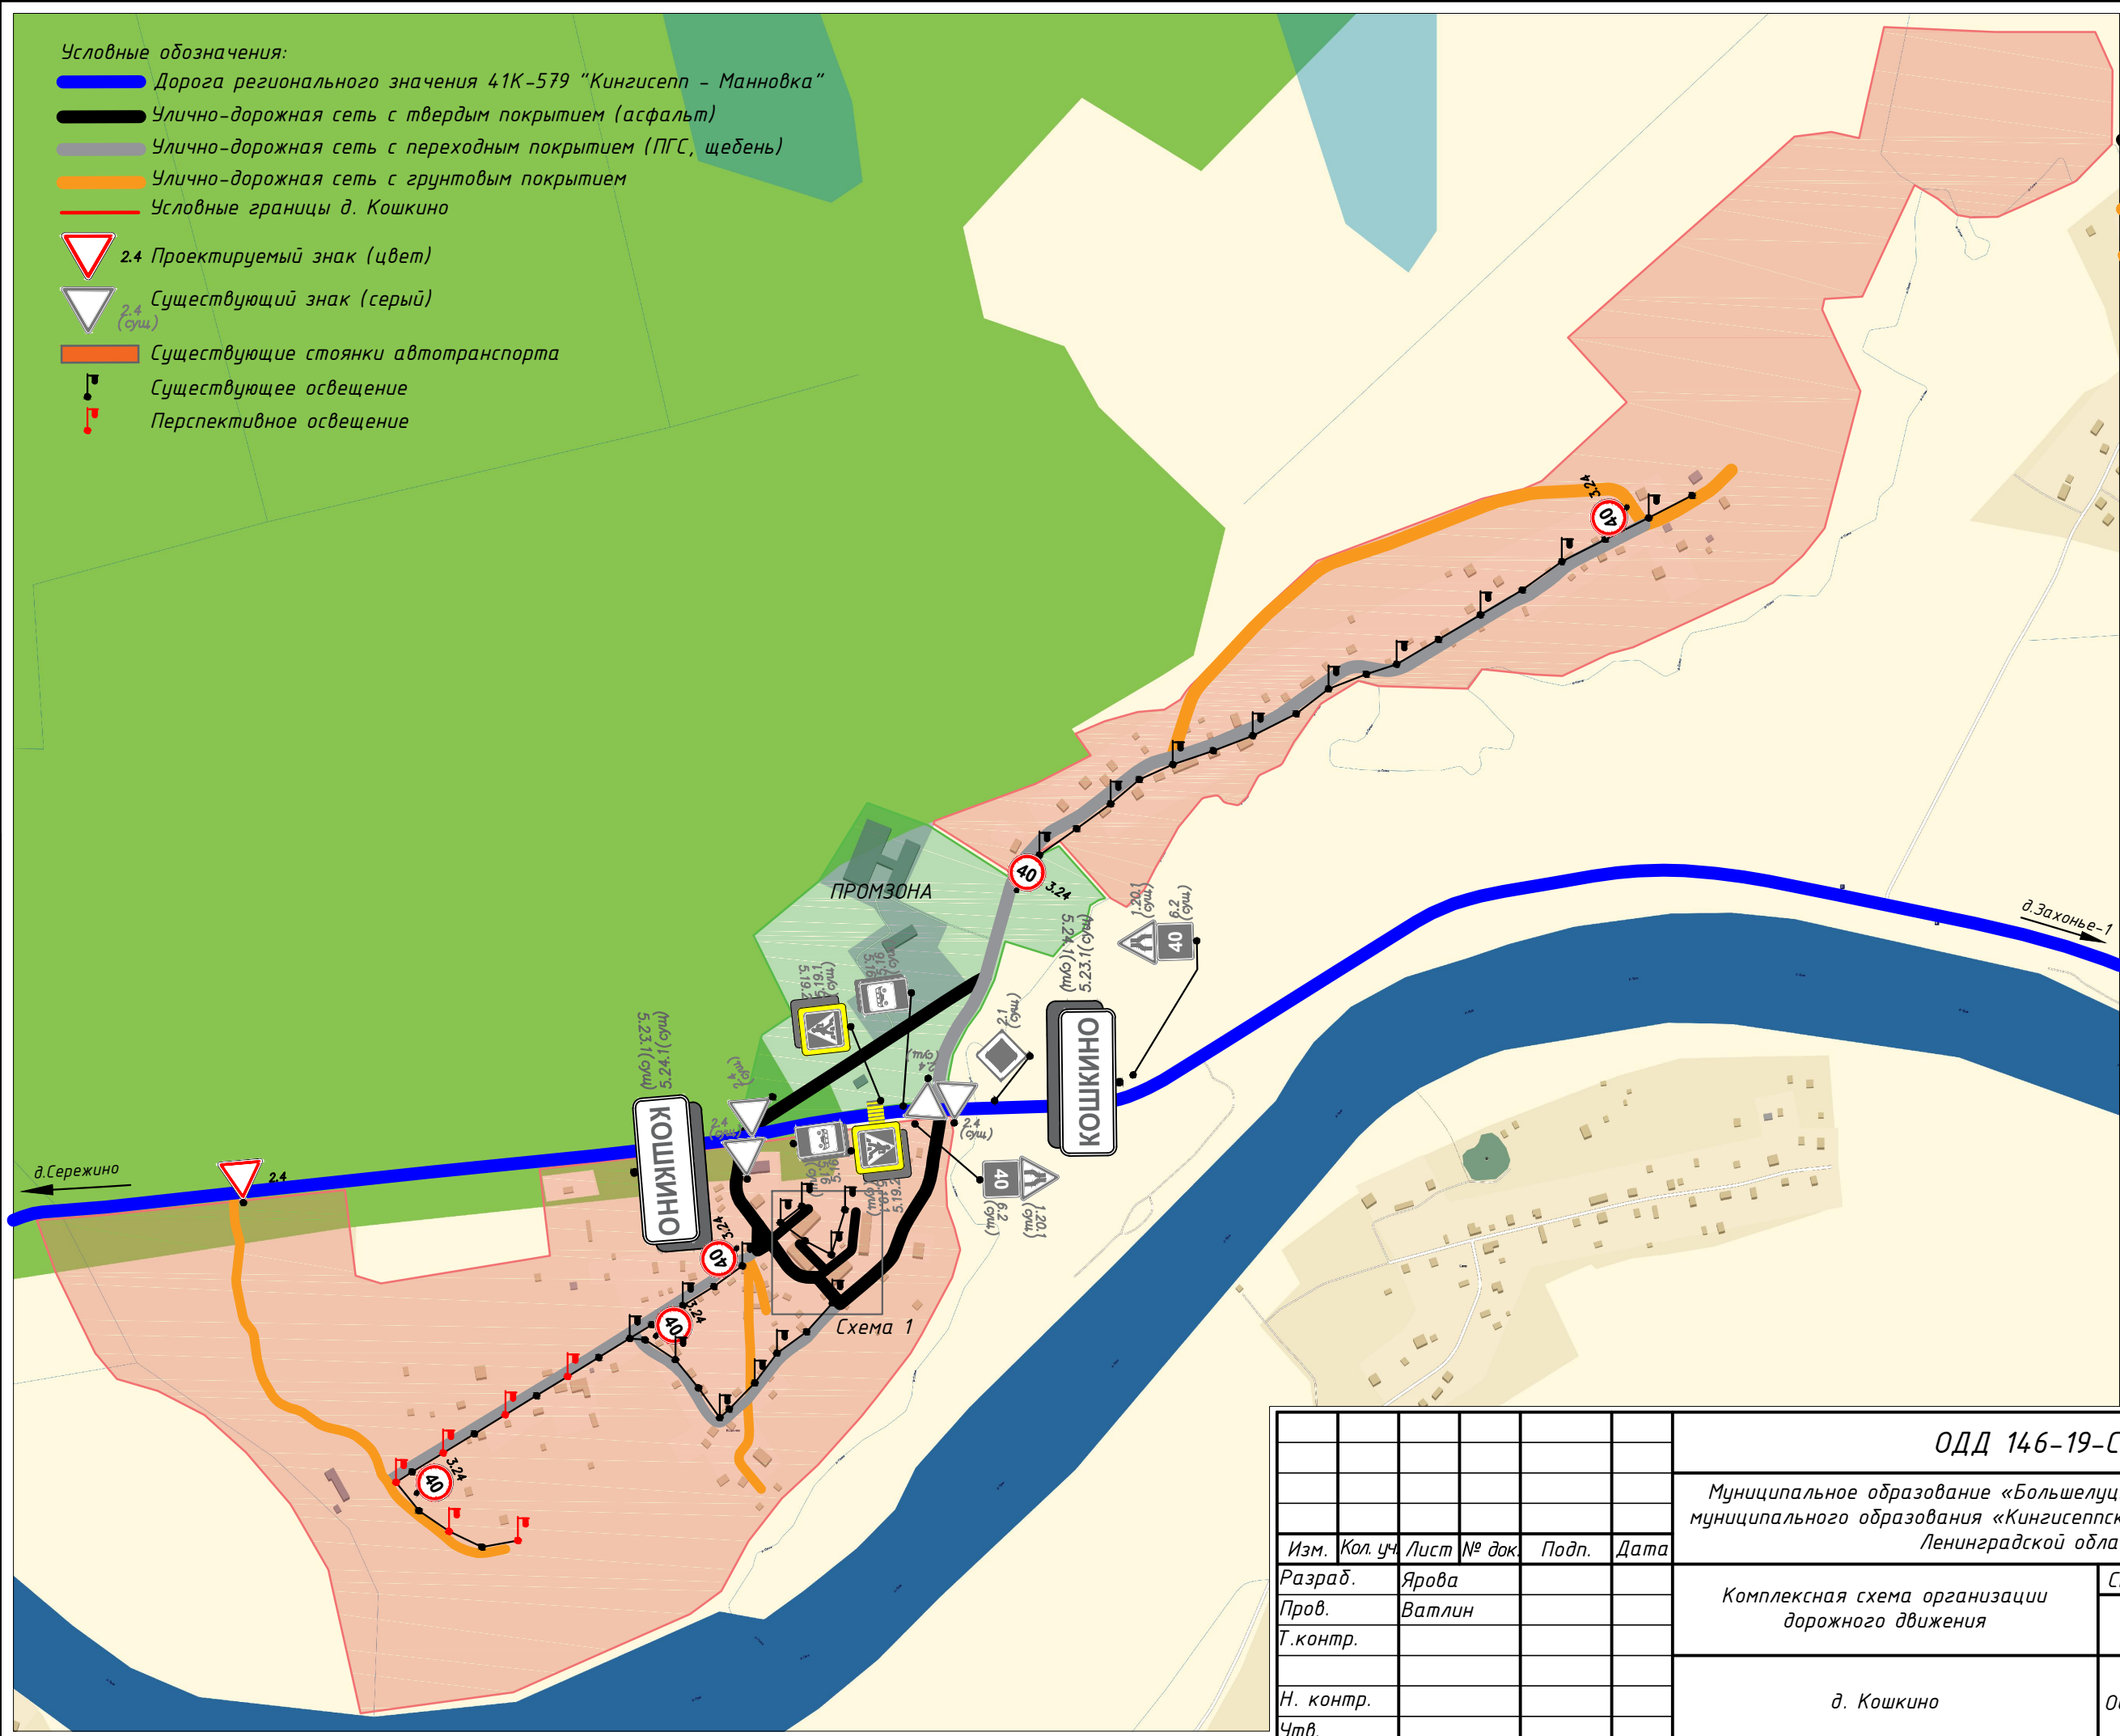

Согласовано	
Взам. инв. №	
Подп. и дата	
Инв. № подл.	

<b>ОДД 146-19-СХ</b>					
Муниципальное образование «Большелуцкое сельское поселение» муниципального образования «Кингисеппский муниципальный район» Ленинградской области					
Изм.	Кол. уч.	Лист	№ док.	Подп.	Дата
Разраб.	Ярова				
Пров.	Ватлин				
Т.контр.					
Н. контр.					
Утв.					
Комплексная схема организации дорожного движения				Стадия	Лист
д. Кошкино				СХ	10
ООО "НПГ "ЭНЕРГИЯ ПРАЙМ"				Листов	22
Формат А3					