


Подъезд к д. Захонье-2

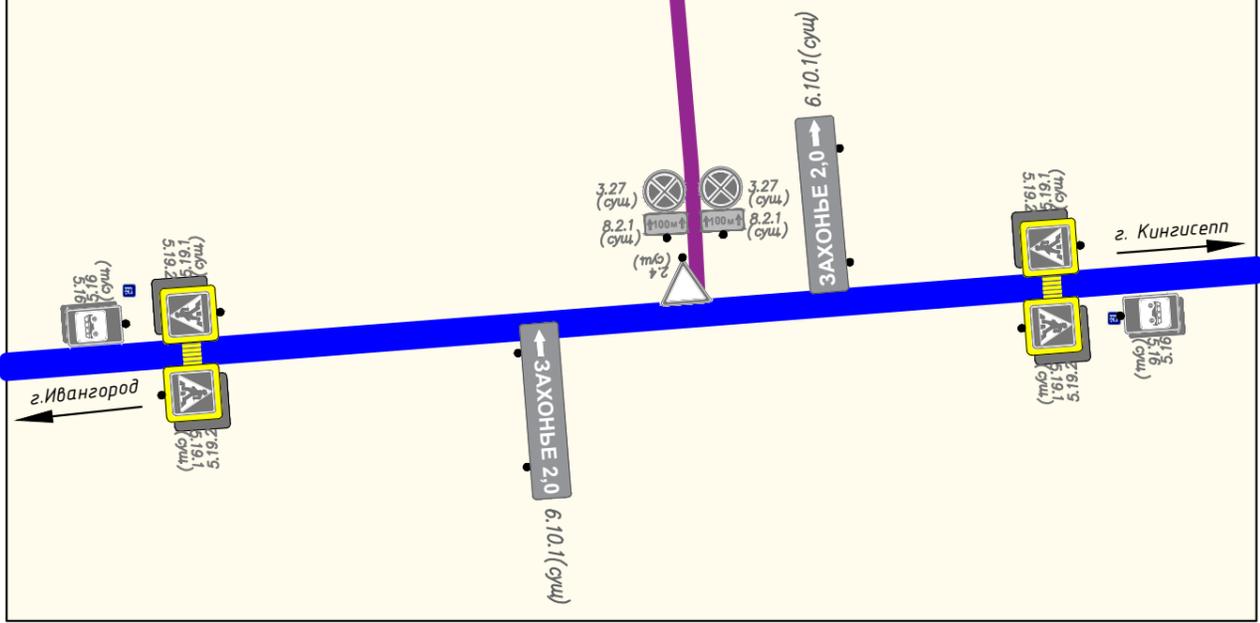

- Условные обозначения:
- ▬ Дорога федерального значения А-180 "Санкт-Петербург - Нарва"
 - ▬ Дорога районного значения "Подъезд к д. Захонье-2"
 - ▬ Улично-дорожная сеть с твердым покрытием (асфальт)
 - ▬ Улично-дорожная сеть с переходным покрытием (ПГС, щебень)
 - ▬ Улично-дорожная сеть с грунтовым покрытием
 - ▬ Условные границы д. Захонье-2
 - ▬ Условные границы промзоны

- ▽ 2.4 Проектируемый знак (цвет)
- ▽ 2.4 Существующий знак (серый)
- ▬ Существующее освещение
- ▬ Перспективное освещение

Изм.	Кол. уч.	Лист	№ док.	Подп.	Дата
Разраб.		Ярова			
Пров.		Ватлин			
Т.контр.					
Н. контр.					
Утв.					

ОДД 146-19-СХ						
Муниципальное образование «Большелуцкое сельское поселение» муниципального образования «Кингисеппский муниципальный район» Ленинградской области						
Комплексная схема организации дорожного движения				Стадия	Лист	Листов
д. Захонье-2				СХ	8	22
ООО "НПГ "ЭНЕРГИЯ ПРАЙМ"						

Согласовано

Взам. инв. №	
Подп. и дата	
Инв. № подл.	